


N pillar (エヌピラー) 2.0 Bタイプ ポスト右

- ⚠️ 商品到着後、すぐに傷・へこみ等の不具合が無いかご確認ください。万が一破損していた場合は、配送員にお伝えいただくか、必ず当日中に弊社までご連絡ください。support@showgarden.jp
- ⚠️ 施工後は商品違いでの返品、傷・へこみ等の不具合の対応はお受けできませんのでご了承ください。
- ⚠️ LED 照明は 12V 仕様です。100V 電源を接続する場合、別途トランスをご用意ください。
※動作確認済製品 LIXIL トランス電源ユニット 35W(8 VLP29 ZZ) または 60W (8 VLP30 ZZ)

材質
構造部・幕板：ステンレス
扉・パネル：スチール

LED 照明
電圧：DC12V
定格電流：1.12A
消費電力：9W
※地中 CD 管・電線は 別途ご用意ください。

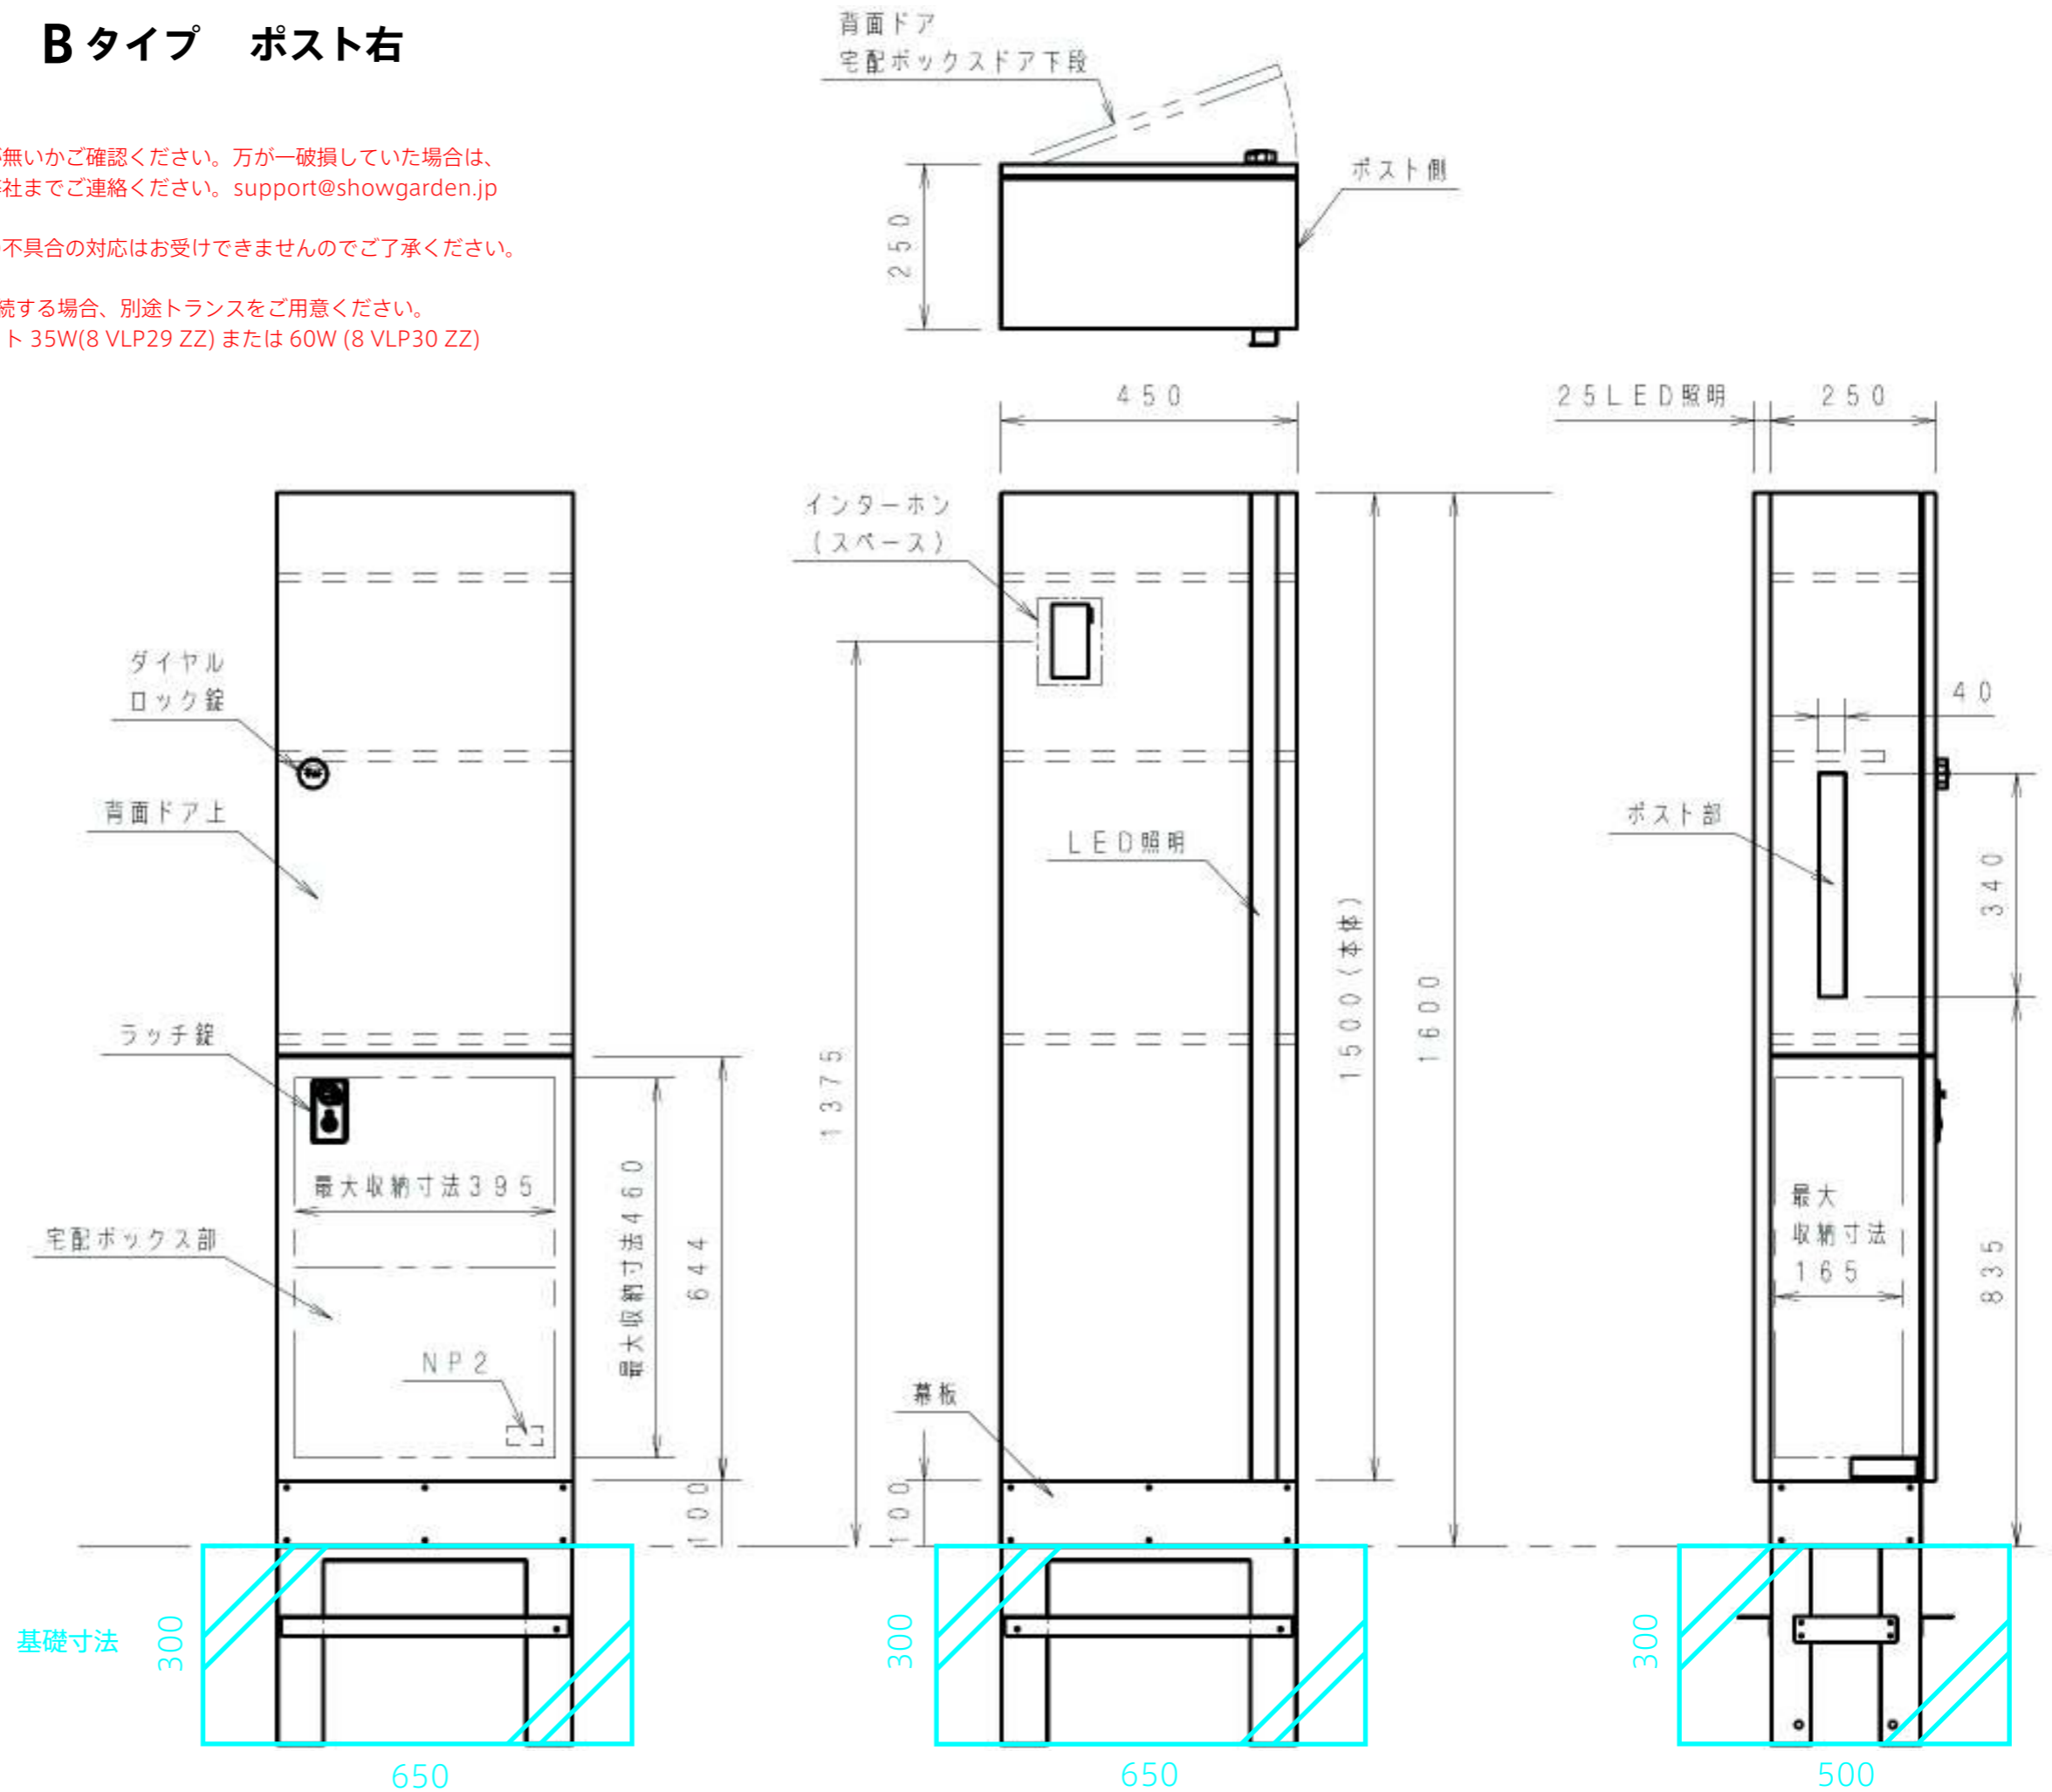

SHOWGARDEN

※商品の仕様は予告なく変更する場合があります。